


VIDE ATELIER



REZ DE CHAUSSEE

- (A) TUYAUX VENTILATION FORCEE DES LOCAUX SANITAIRES PAR EXTRACTEURS MECANQUES
- (B) VENTILATION SECONDAIRE EAUX FECALES (S.E.F.)
- (C) CHUTE E.F.
- (D) VENTILATION SECONDAIRE EAUX USEES (E.U.)
- (E) CHUTE E.U.
- (F) VENTILATION FORCEE GARAGES
- (G) VENTILATION CAVE COMPTEURS
- (H) EXTRACTEUR MECANIQUE DESENFUMAGE ET VENTILATION

CHAUFFAGE ELECTRIQUE DANS LES DIFFERENTS LOCAUX

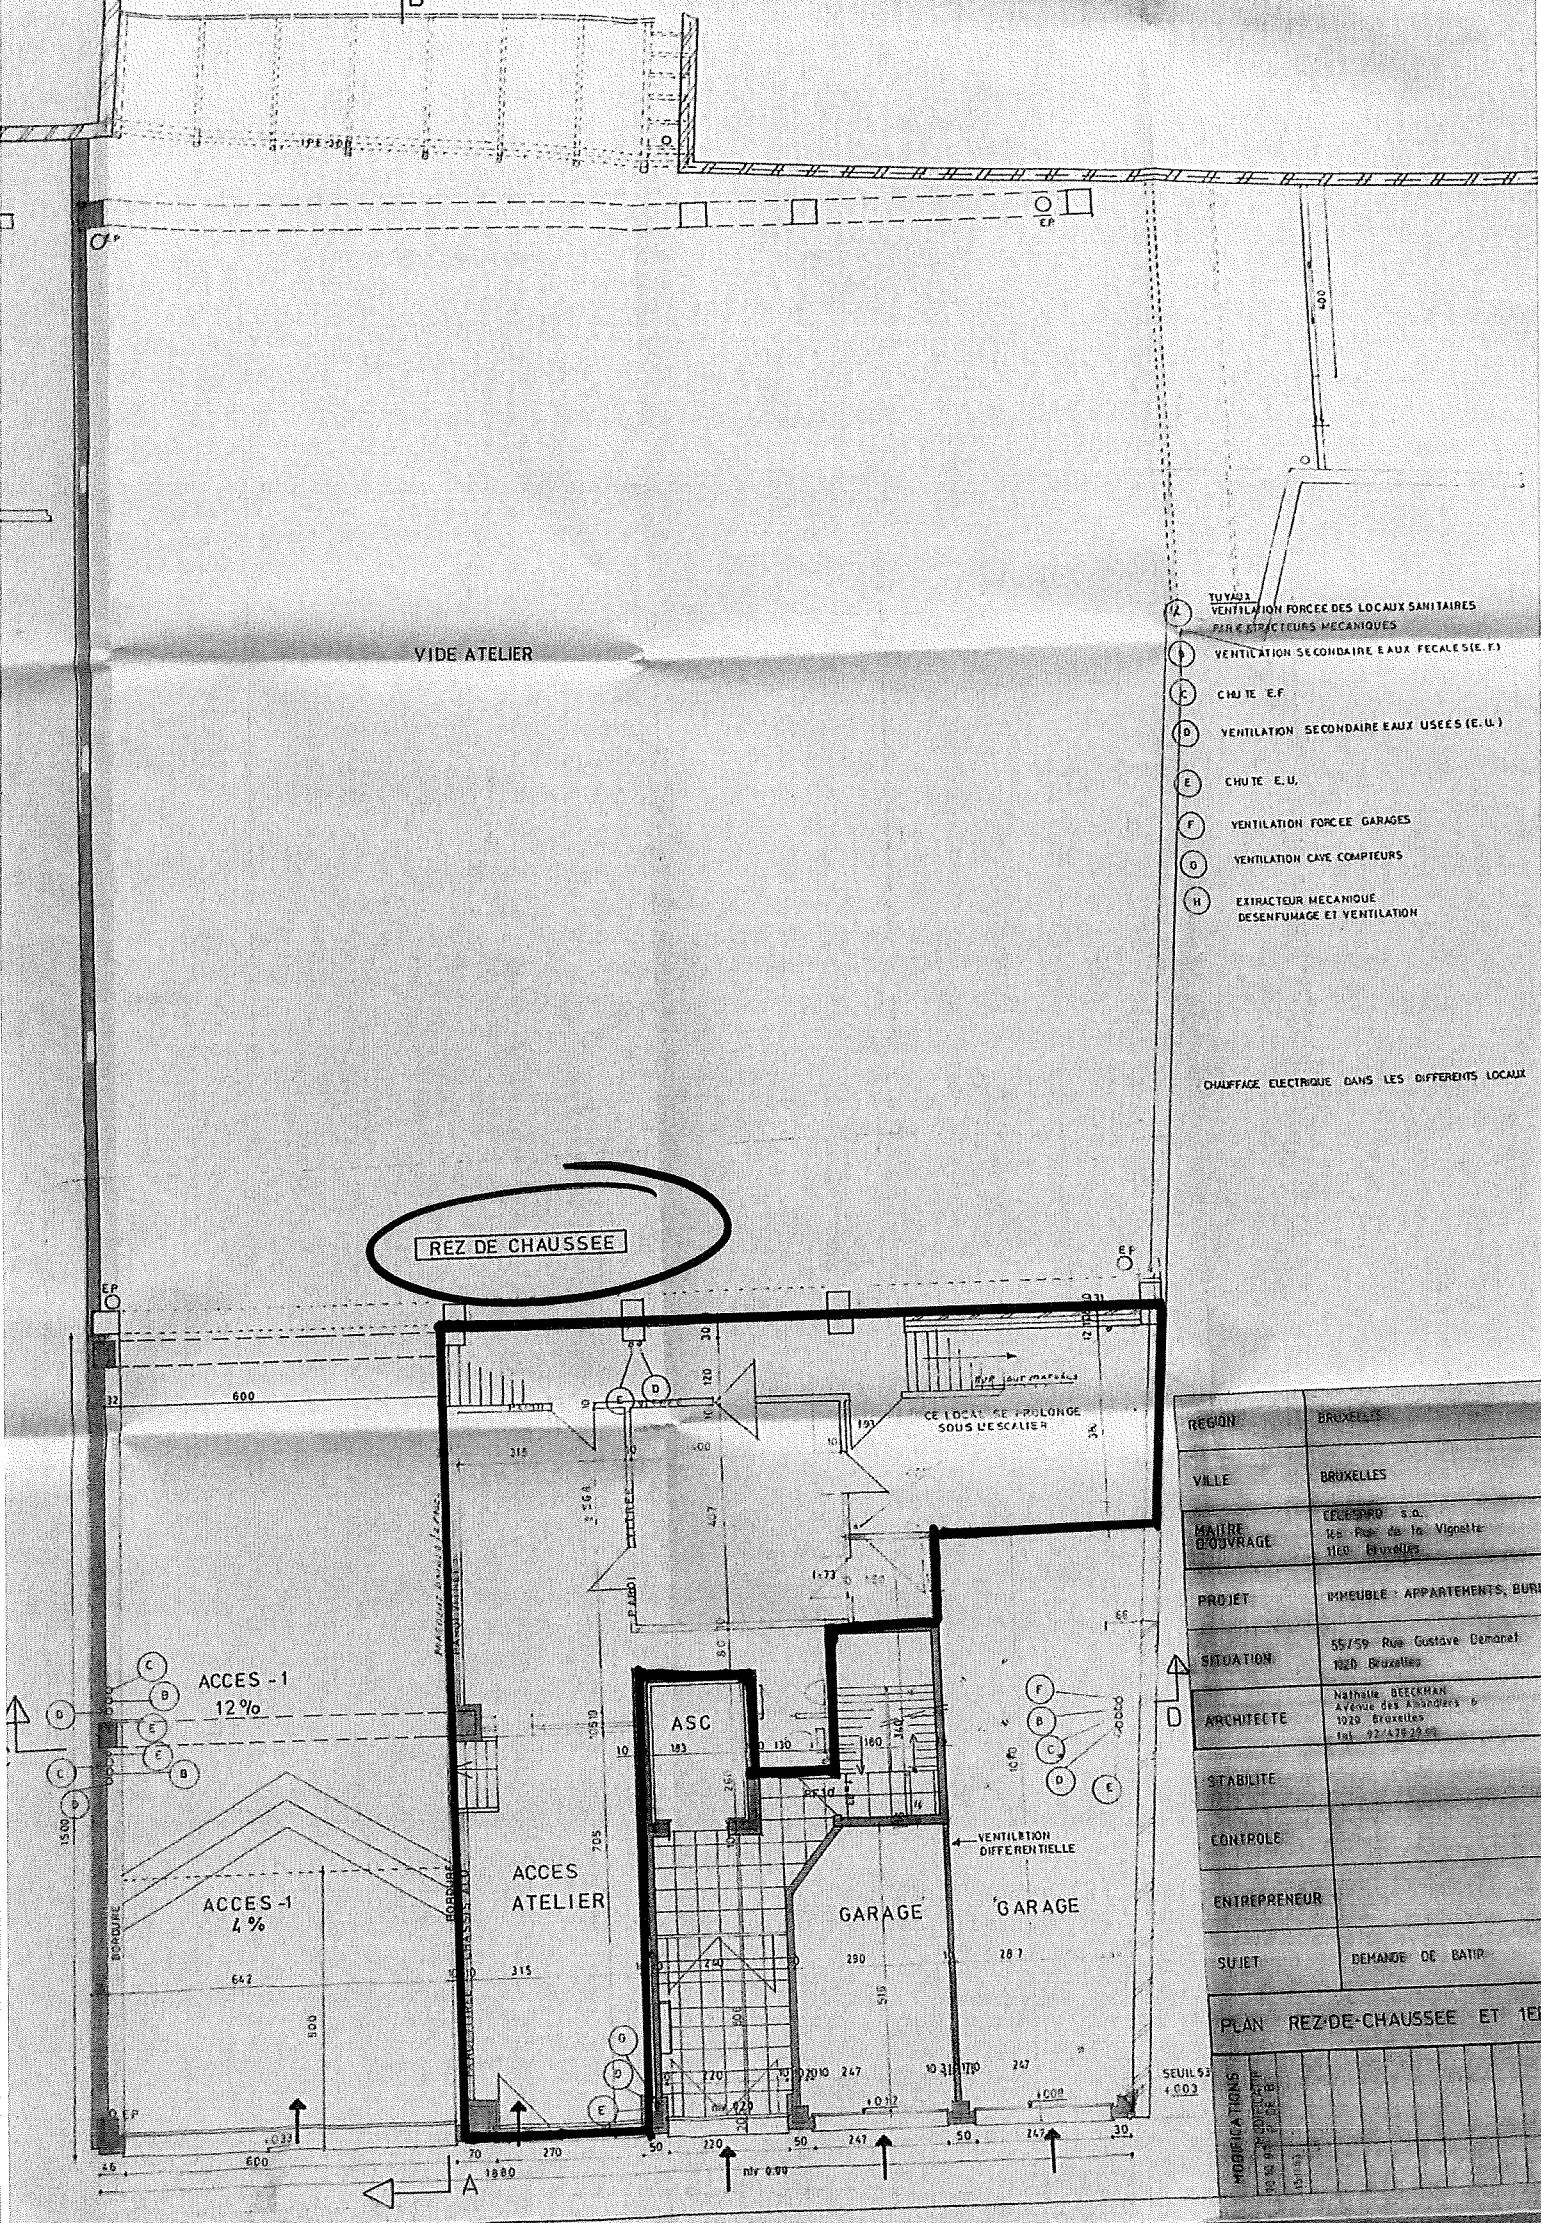

REGION	BRUXELLES
VILLE	BRUXELLES
MAITRE D'OUVRAGE	EPICURO s.a. 165 Rue de la Vignette 1160 Bruxelles
PROJET	IMMEUBLE - APPARTEMENTS, BUNG
SITUATION	55/59 Rue Gustave D'Annet 1050 Bruxelles
ARCHITECTE	Nathalie BECKMAN Avenue des Amateurs 6 1020 Bruxelles Tel. 92/475-20-91
STABILITE	
CONTROLE	
ENTREPRENEUR	
SUJET	DEMANDE DE BATI
PLAN REZ-DE-CHAUSSEE ET 1ER	

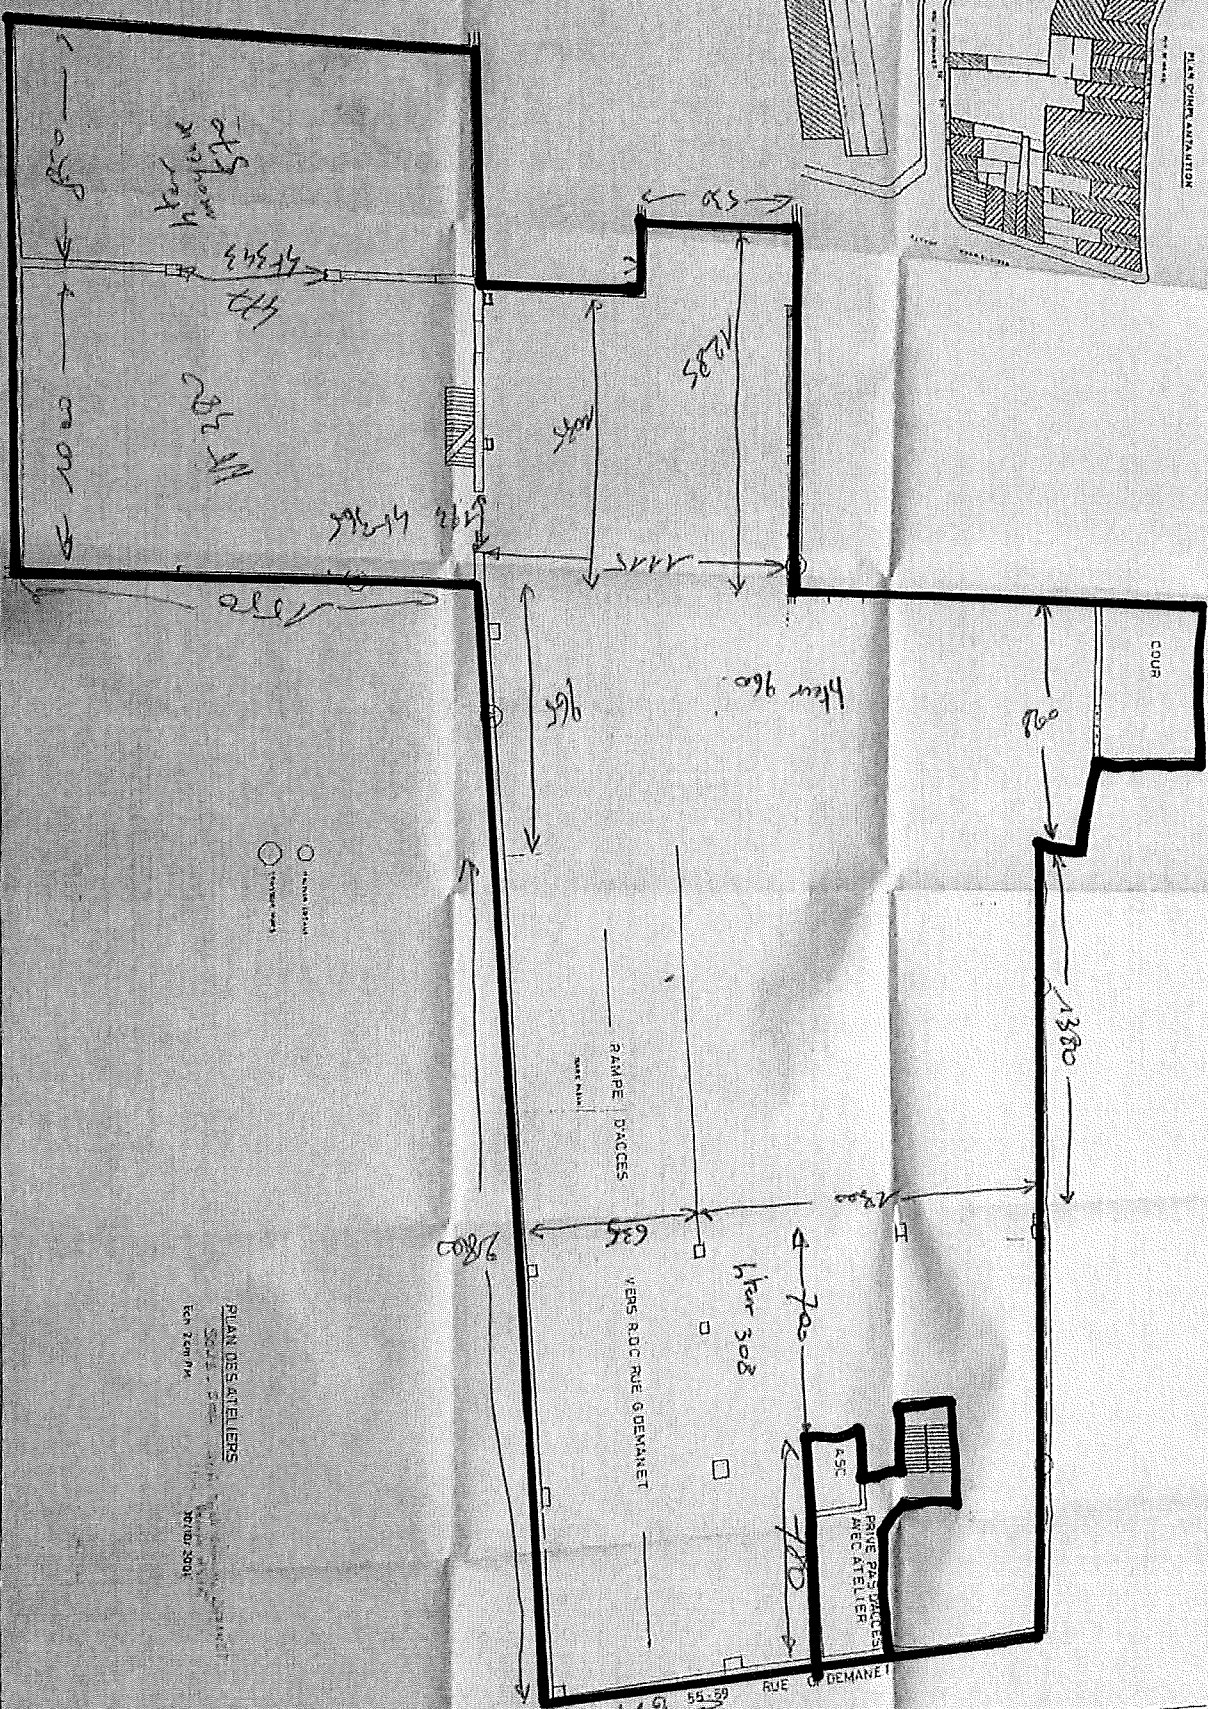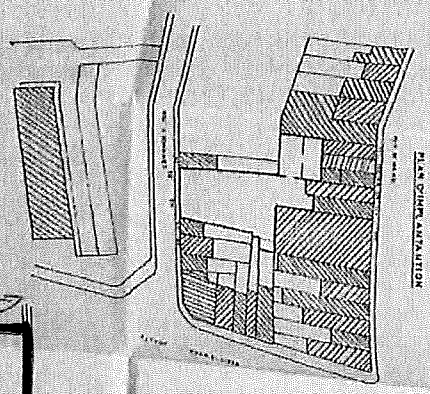

PLAN DES ANCIENS
 SOCIÉTÉ
 Ed. 2007/01
 20/01/2007



Rue
 55-59